

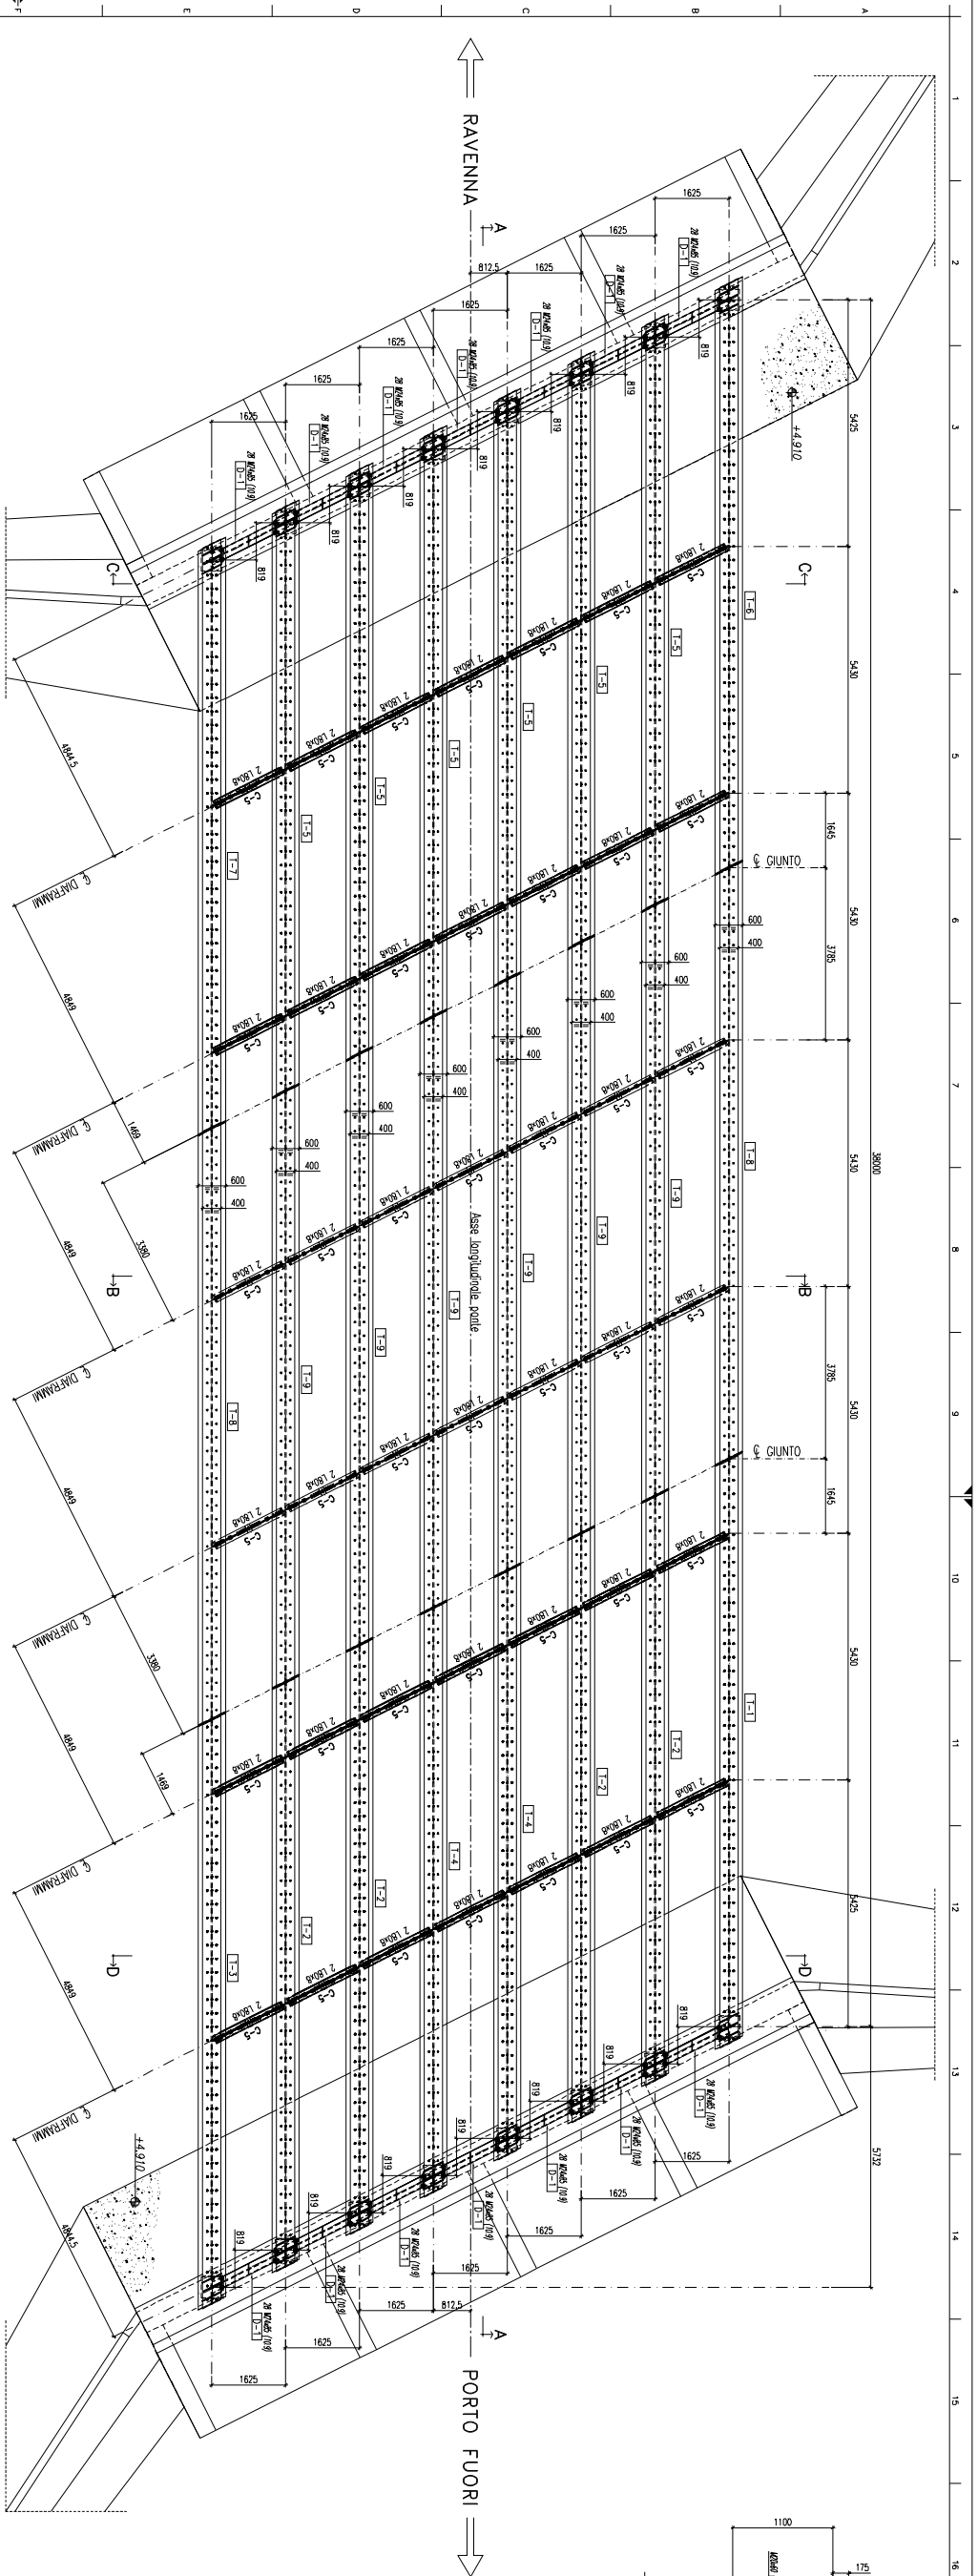


DIAGRAMMA INTERMEDIO TIPICO
Scala 1:2

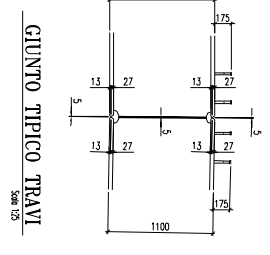

GIUNTO TIPICO TRAVI
Scala 1:2

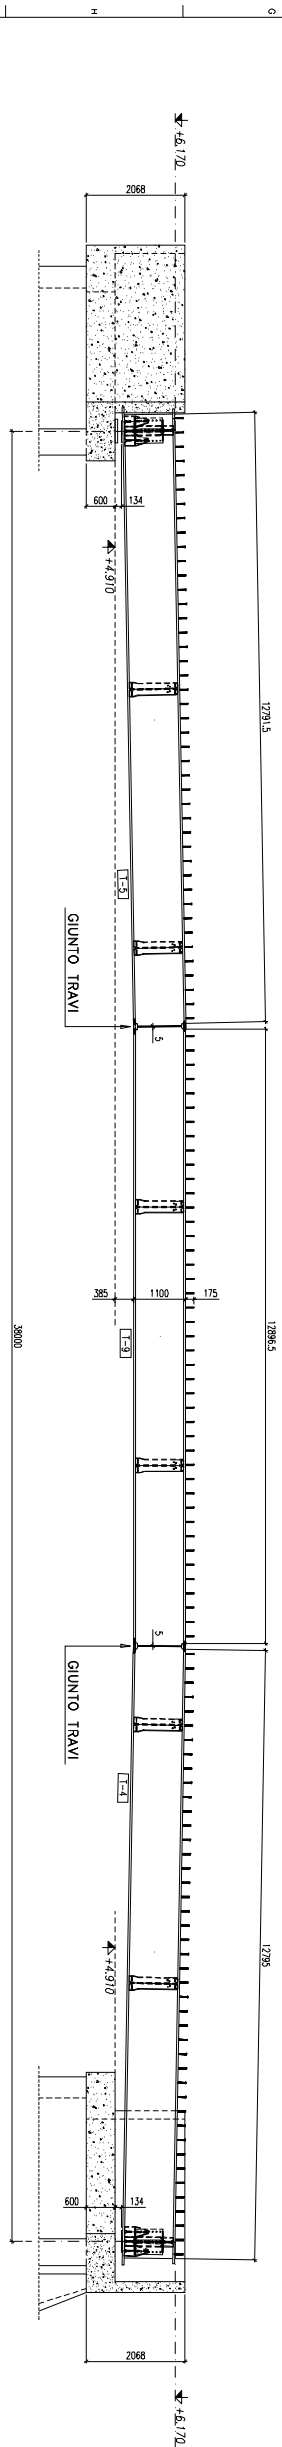